


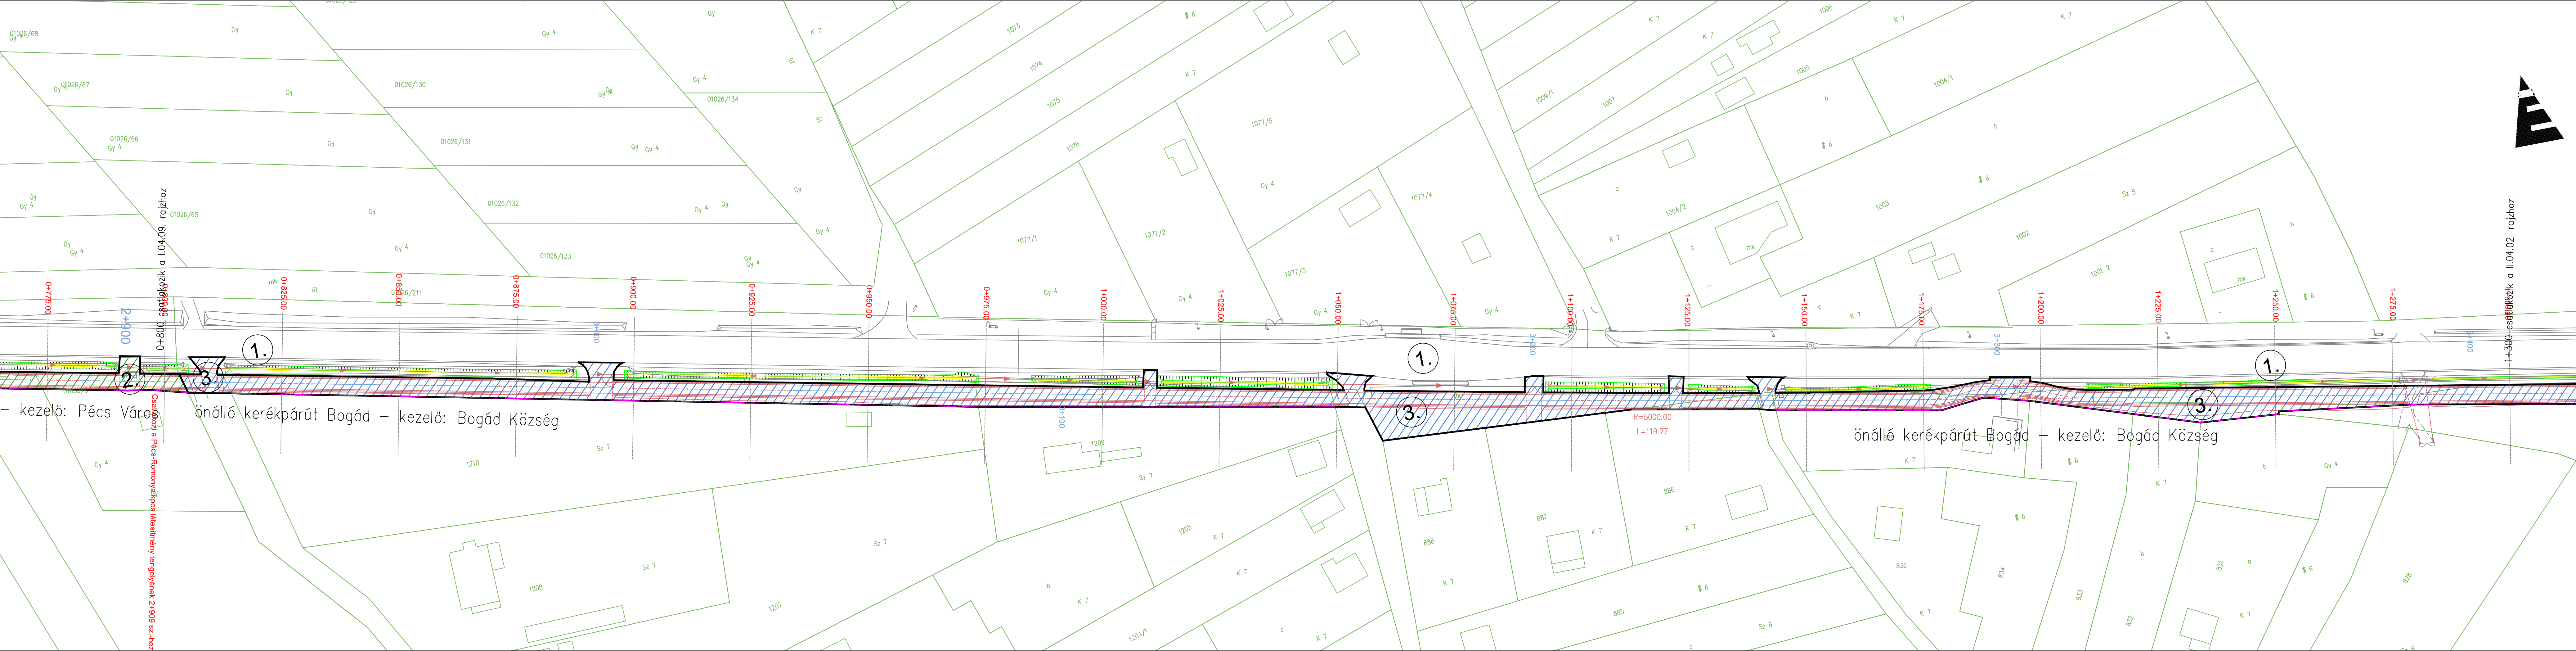

Kezelők feltüntetése

1. Magyar Közút NZrt. Baranya Megyei Igazgatóság
2. Pécs Város Önkormányzata
3. Bogád Község Önkormányzata
4. Romonya Község Önkormányzata
5. MÁV Zrt.

Jóváhagyások


Magyar Közút Nzt. Tolna Megyei Igazgatóság	Pécs Város Önkormányzata
Bogád Község Önkormányzata	Romonya Község Önkormányzata

A 2020-2024 évekhez kapcsolódóan, országos közúthálózaton történő fejlesztési és felújítási munkák tervezési feladatainak ellátására keretmegállapodások megkötése 3 részben Tervezési KM 2020-2024. NyMo. 15. versenyújranyítás	
Szerződés szám: KB-2021/1001274/001/00	Megrendelőszám: KOZ-6428-5/2021
Program neve: Térségi jelentőségű kerékpárutak tervezése	

Megrendelő: Magyar Közút Nonprofit Zrt.
1024. Budapest, Fényes Elek u. 7-13.
Telefonszám: +36-1-819-9000
Fax: +36-1-819-9040
E-mail: kocz@kozut.hu ; info@kozut.hu

A térkép adatai EOY rendszerben vannak és az EOMA alapszintre vonatkoznak.	
Konzorcium: TURA-Terv Mérnökiroda Kft.	via futura mérnöki tanácsadó és szolgáltató kft.
Irodavezető-helyettes: Somogyvári Zsolt	Ugyvezető igazgató: Adrovitz Miklós
Konzorciumvezető: TURA-Terv Mérnökiroda Kft.	Ugyvezető igazgató: Breuer András
Ugyvezető igazgató: Adrovitz Miklós	Projektkezelő: Somogyvári Zsolt
Tervezési szakasz: Pécs (Budai Vám) - Romonya kerékpárút	
Szakasztervező: TURA-Terv Mérnökiroda Kft.	Tervszám: 1697
Tervező-építész: Hudák Melinda	Tervező-vizsgáló: Subkégel Annamária
Szaktervező: TURA-Terv Mérnökiroda Kft.	Projektkezelő: Somogyvári Zsolt
Feladók tervező: Hudák Melinda	Feladók tervező: Subkégel Annamária
Feladók tervező: Subkégel Annamária	Feladók tervező: Kőgyírók Zsuzsanna
Tervfázis: KIVITELI TERV	Szakasz: II.
Szakág: LEHATÁROLÁS	
Részlet: Általános helyszínrajzok	
Önálló kerékpárút Bogád 1.	
Dátum: 2022.07.	

A digitális változat a Tervező(k) által aláírt papíralapú tervdokumentáció tervazonos másolata.

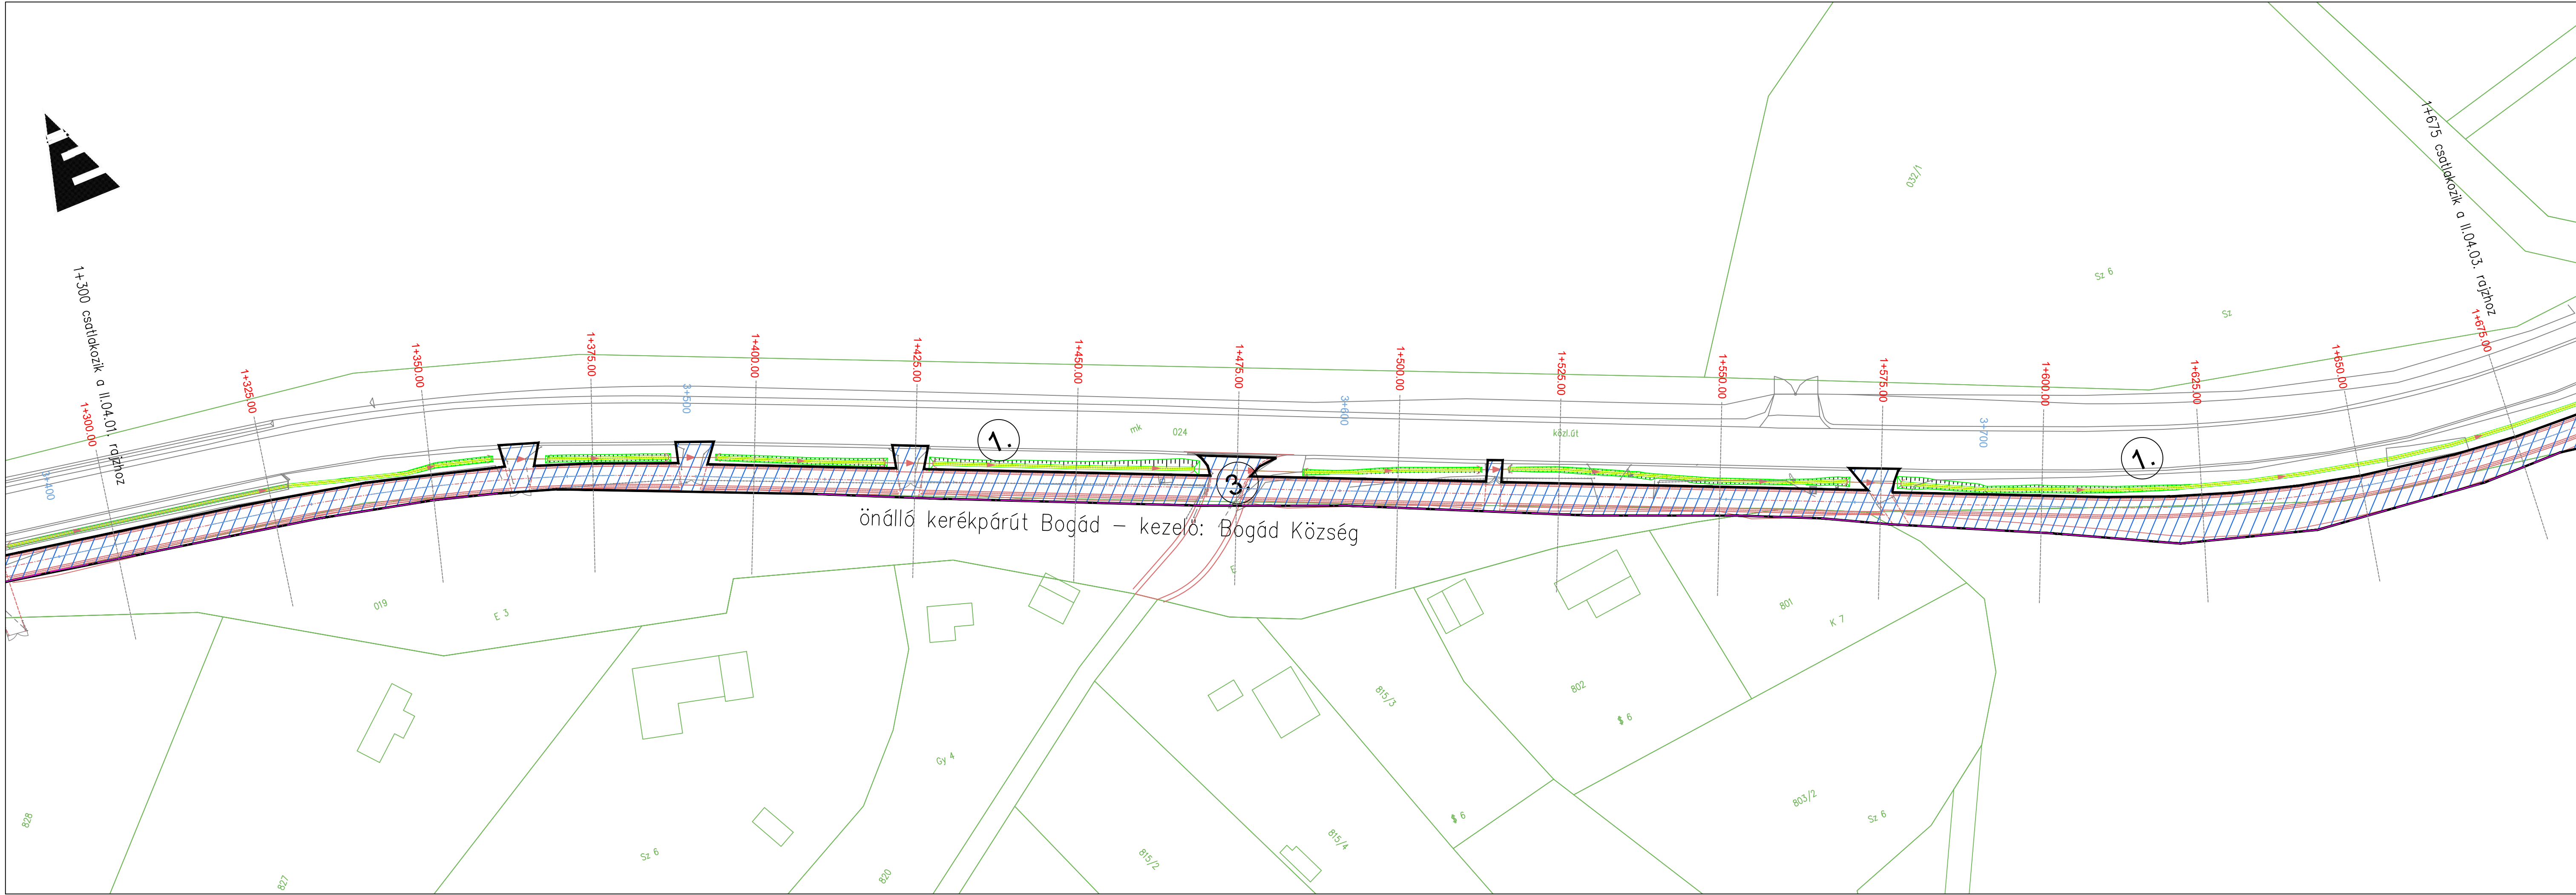

Kezelők feltüntetése

1. Magyar Közút NZrt. Baranya Megyei Igazgatóság
2. Pécs Város Önkormányzata
3. Bogád Község Önkormányzata
4. Romonya Község Önkormányzata
5. MÁV Zrt.

Jóváhagyások


Magyar Közút NZrt. Tolna Megyei Igazgatóság	Pécs Város Önkormányzata
Bogád Község Önkormányzata	Romonya Község Önkormányzata

A 2020-2024 évekhez kapcsolódóan, országos közúthálózaton történő fejlesztési és felújítási munkák tervezési feladatainak ellátására keretmegállapodások megkötése 3 részben Tervezési KM 2020-2024. NyMo. 15. versenyújranyítás	
Szerződésszám: KB-2021/1001274/001/00	Megrendelőszám: KOZ-6428-5/2021
Program neve: Térségi jelentőségű kerékpárutak tervezése	

Megrendelő: Magyar Közút Nonprofit Zrt.
1024. Budapest, Fényes Elek utca 7-13.
Telefonszám: +36-1-819-9000
Fax: +36-1-819-9540
E-mail: kozut@kozut.hu ; info@kozut.hu

A térkép adatai EOVS rendszerben vannak és az EOMA alapszintre vonatkoznak.	
Konzorcium: TURA-Terv Mérnökiroda Kft.	via futura mérnöki tanácsadó és szolgáltató kft.
Tudavezető-helyettes: Somogyvári Zsolt	Ugyvezető igazgató: Adrovitz Miklós
Konzorciumvezető: TURA-Terv Mérnökiroda Kft.	Ugyvezető igazgató: Breuer András
Ugyvezető igazgató: Adrovitz Miklós	Projektfelelős: Somogyvári Zsolt
Tervezési szakasz: Pécs (Budai Vám) - Romonya kerékpárút	
Tervszám: 1697	
Szakasztervező: TURA-Terv Mérnökiroda Kft.	
Tervező-útépítés: Hudák Melinda	Tervező-vízépítés: Subkőgel Annamária
Szaktervező: TURA-Terv Mérnökiroda Kft.	
Felelős tervező-útépítés: Hudák Melinda	Felelős tervező-vízépítés: Subkőgel Annamária
Tervfázis: Tervezés	Tervezés
KIVITELI TERV	
Szakág: LEHATÁROLÁS	
Részlet: Általános helyszínrajzok	
Önálló kerékpárút Bogád 2.	
Szakági jel: L	
Rajzszám: II.04.02.	
Lépték: 1:500	
Verzió: Végleges	
Dátum: 2022.07.	

A digitális változat a Tervező(k) által aláírt papíralapú tervdokumentáció tervazonos másolata.

 

Kezelők feltüntetése

- 1. Magyar Közút NZrt. Baranya Megyei Igazgatóság
- 2. Pécs Város Önkormányzata
- 3. Bogád Község Önkormányzata
- 4. Romonya Község Önkormányzata
- 5. MÁV Zrt.

Jóváhagyások

Magyar Közút NZrt. Tolna Megyei Igazgatóság	Pécs Város Önkormányzata
Bogád Község Önkormányzata	Romonya Község Önkormányzata


A 2020-2024 évekhez kapcsolódóan, országos közúthálózaton történő fejlesztési és felújítási munkák tervezési feladatainak ellátására keretmegállapodások megkötése 3 részben
Tervezési KM 2020-2024. NyMo. 15. versenytárgyalás

Szerződésszám: KB-2021/1001274/001/00 Megrendelőszám: KOZ-6428-5/2021
Program neve: Térségi jelentőségű kerékpárutak tervezése

Megrendelő: Magyar Közút Nonprofit Zrt.
1034 Budapest, Fényes Elek u. 7-13.
Telefonszám: +36-1-818-8000
Fax: +36-1-818-8000
E-mail: kozut@kozut.hu ; info@kozut.hu

A térkép adatai EOV rendszerben vannak és az EOMA alapszintre vonatkoznak.

Konzorcium:	TURA-Terv Mérnökiroda Kft. 1145. Budapest, Gyarmat u. 30., Tel: 599-6804, 29-5058, Fax: 599-6887, E-mail: turaterv@tura-terv.hu	via futura mérnöki tanácsadó és szolgáltató kft.	
Elővezető helyettes:	Somogyvári Zsolt	Elővezető igazgató:	Breuer András
Konzorciumvezető:	TURA-Terv Mérnökiroda Kft. 1145. Budapest, Gyarmat u. 30., Tel: 599-6804, 29-5058, Fax: 599-6887, E-mail: turaterv@tura-terv.hu	Tervszám:	1697
Elővezető igazgató:	Adrovitz Miklós	Irodavezető:	Balogh Imre
Tervezési szakasz:	Pécs (Budai Vám) - Romonya kerékpárút		
Szakasztervező:	TURA-Terv Mérnökiroda Kft. 1145. Budapest, Gyarmat u. 30., Tel: 599-6804, 29-5058, Fax: 599-6887, E-mail: turaterv@tura-terv.hu	Tervszám:	1697
Tervező-összeállítás:	Hudák Melinda	Tervező-vázlatok:	Szabó Anna
Szaktervező:	TURA-Terv Mérnökiroda Kft. 1145. Budapest, Gyarmat u. 30., Tel: 599-6804, 29-5058, Fax: 599-6887, E-mail: turaterv@tura-terv.hu	Tervszám:	1697
Felelős tervező-összeállítás:	Hudák Melinda	Tervező-összeállítás:	Szabó Anna
Tervfázis:	Subjektív Annamária	Kiadvány Szabó Anna	Gazsi Szabolcs
KIVITELI TERV			
Szakág:	LEHATÁROLÁS		
Részlet:	Általános helyszínrajzok Nyitott kerékpársáv Bogád 1.		
A digitális változat a Tervező(k) által aláírt papíralapú tervdokumentáció tervezésén alapul.			

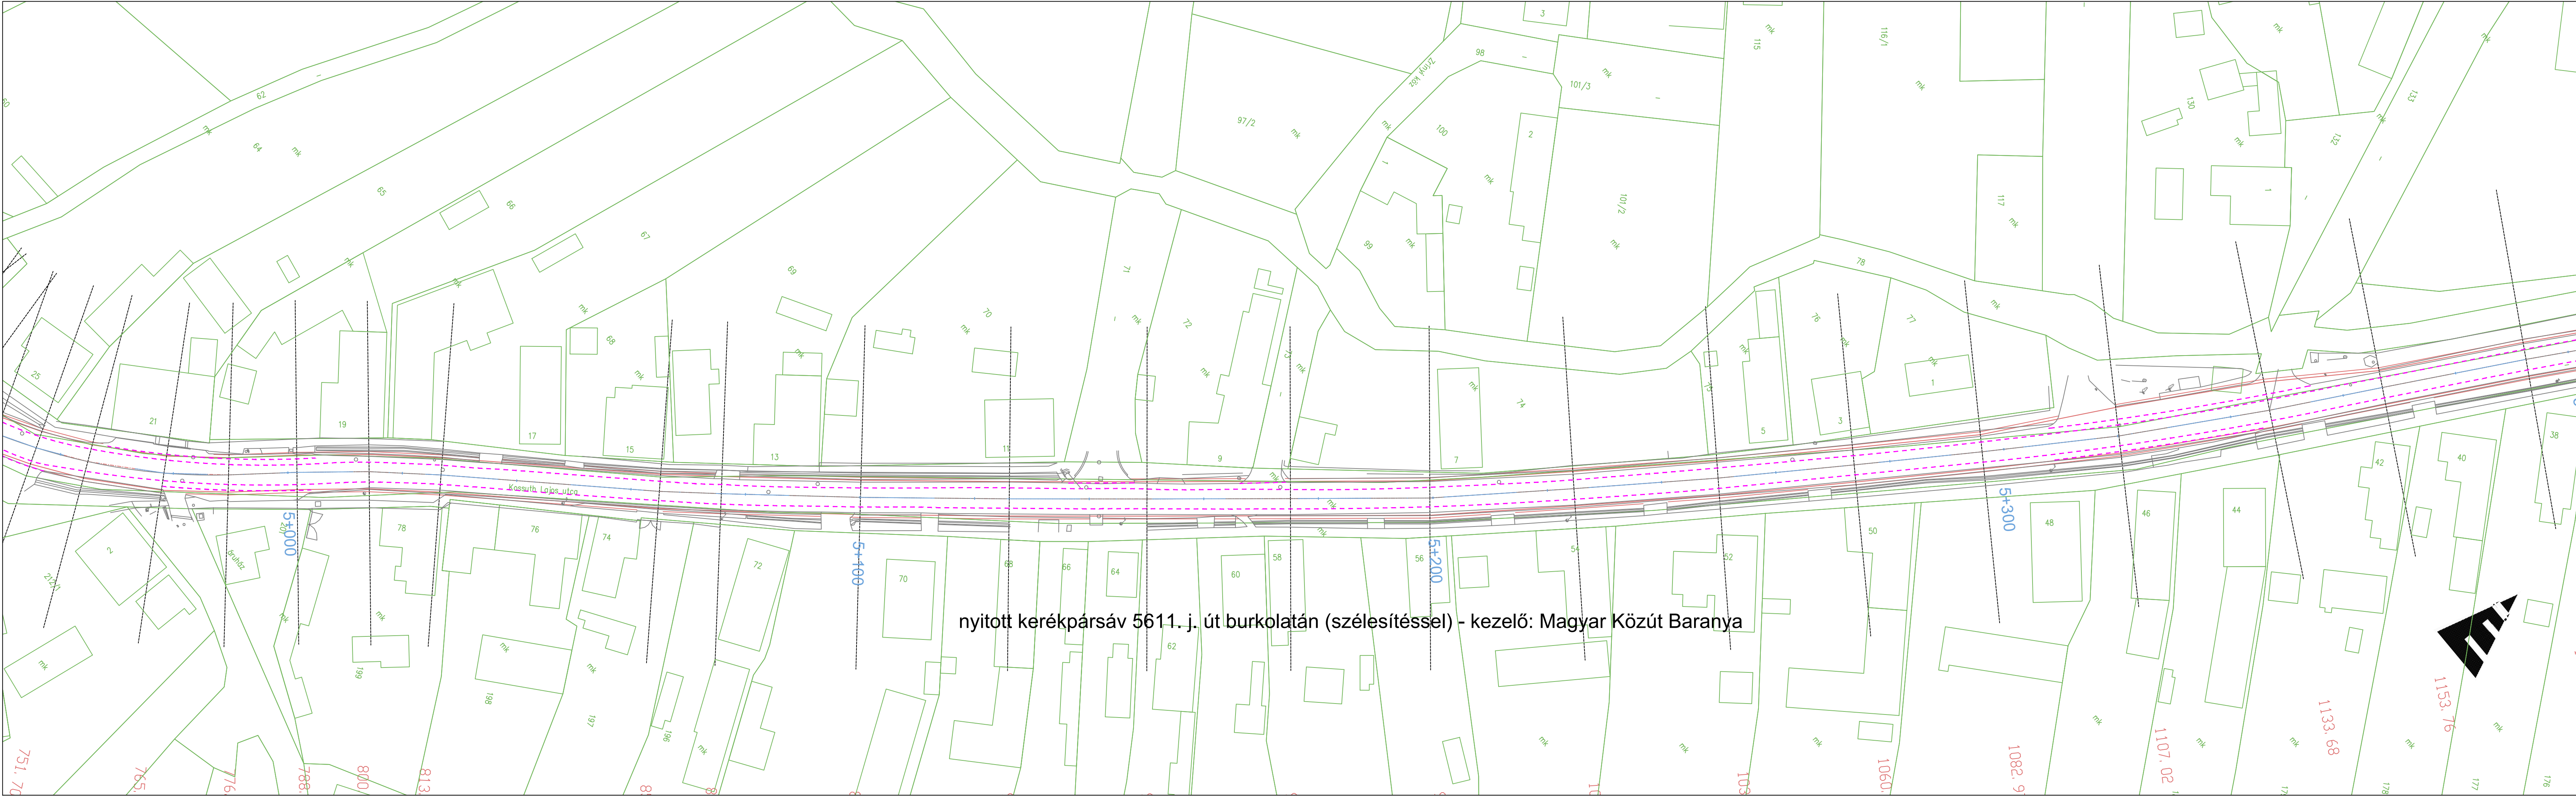

Kezelők feltüntetése

1. Magyar Közút NZrt. Baranya Megyei Igazgatóság
2. Pécs Város Önkormányzata
3. Bogád Község Önkormányzata
4. Romonya Község Önkormányzata
5. MÁV Zrt.

Jóváhagyások

Magyar Közút NZrt. Tolna Megyei Igazgatóság	Pécs Város Önkormányzata
Bogád Község Önkormányzata	Romonya Község Önkormányzata

A 2020-2024 évekhez kapcsolódóan, országos közúthálózaton történő fejlesztési és felújítási munkák tervezési feladatainak ellátására keretmegállapodások megkötése 3 részben Tervezési KM 2020-2024. NyMo. 15. versenytárgyalás	
Szerződésszám: KB-2021/1001274/001/00	Megrendelőszám: KOZ-6428-5/2021
Program neve: Térségi jelentőségű kerékpárutak tervezése	

Megrendelő: Magyar Közút Nonprofit Zrt.
1024. Budapest, Fényes Elek utca 7-13.
Telefonszám: +36-1-819-9000
Fax: +36-1-819-9540
E-mail: kozut@kozut.hu ; info@kozut.hu

A térkép adatai EOV rendszerben vannak és az EOMA alapszintre vonatkoznak.	
Konzorcium:  TURA-Terv Mérnökiroda Kft. 1145. Budapest, Gyarmat u. 30., Tel: 599-9804, 269-5058, Fax: 599-9807, E-mail: tura-terv@tura-terv.hu	 via futura mérnöki tanácsadó és szolgáltató kft.
Irodavezető-helyettes: Somogyvári Zsolt	Ugyvezető igazgató: Adrovitz Miklós
Konzorciumvezető:  TURA-Terv Mérnökiroda Kft. 1145. Budapest, Gyarmat u. 30., Tel: 599-9804, 269-5058, Fax: 599-9807, E-mail: tura-terv@tura-terv.hu	Tervszám: 1697
Ugyvezető igazgató: Adrovitz Miklós	Projektfelelős: Balogh Imre
Tervezési szakasz: Pécs (Budai Vám) - Romonya kerékpárút	
Szakasztervező:  TURA-Terv Mérnökiroda Kft. 1145. Budapest, Gyarmat u. 30., Tel: 599-9804, 269-5058, Fax: 599-9807, E-mail: tura-terv@tura-terv.hu	Tervszám: 1697
Tervező-ütemezés: Hudák Melinda	Tervező-vízépítés: Subkégel Annamária
Szaktervező:  TURA-Terv Mérnökiroda Kft. 1145. Budapest, Gyarmat u. 30., Tel: 599-9804, 269-5058, Fax: 599-9807, E-mail: tura-terv@tura-terv.hu	Tervszám: 1697
Felülvizsgáló: Hudák Melinda	Felülvizsgáló: Subkégel Annamária
Tervező: Hudák Melinda	Tervező: Subkégel Annamária
Tervező: Hudák Melinda	Tervező: Subkégel Annamária
Tervező: Hudák Melinda	Tervező: Subkégel Annamária
KIVITELI TERV	
LEHATÁROLÁS	
Általános helyszínrajzok Nyitott kerékpársáv Bogád 2.	
Részlet:	
Szakág:	
Rajzszám:	
Lépték:	
Verzió:	
Dátum:	
II.	
L	
II.04.05.	
1:500	
Végleges	
2022.07.	

A digitális változat a Tervező(k) által aláírt papíralapú tervdokumentáció tervazonos másolata.

